Docusign Envelope ID: BD10FCBF-721A-452C-88EF-9C181757312A

PROJECT REFERENCE NO.	SHEET NO.
U-5760	RW09

Location and Surveys

Stantec
801 JONES FRANKLIN ROAD
RALEIGH, NC 27606
LICENSE NO.: F-0672
www.stantec.com

NORTH CAROLINA PROFESSIONAL SEAL L-4609 LAND SURVEYOR TONY D. CARPENTER

DOCUMENT NOT CONSIDERED FINAL UNLESS ALL SIGNATURES COMPLETED

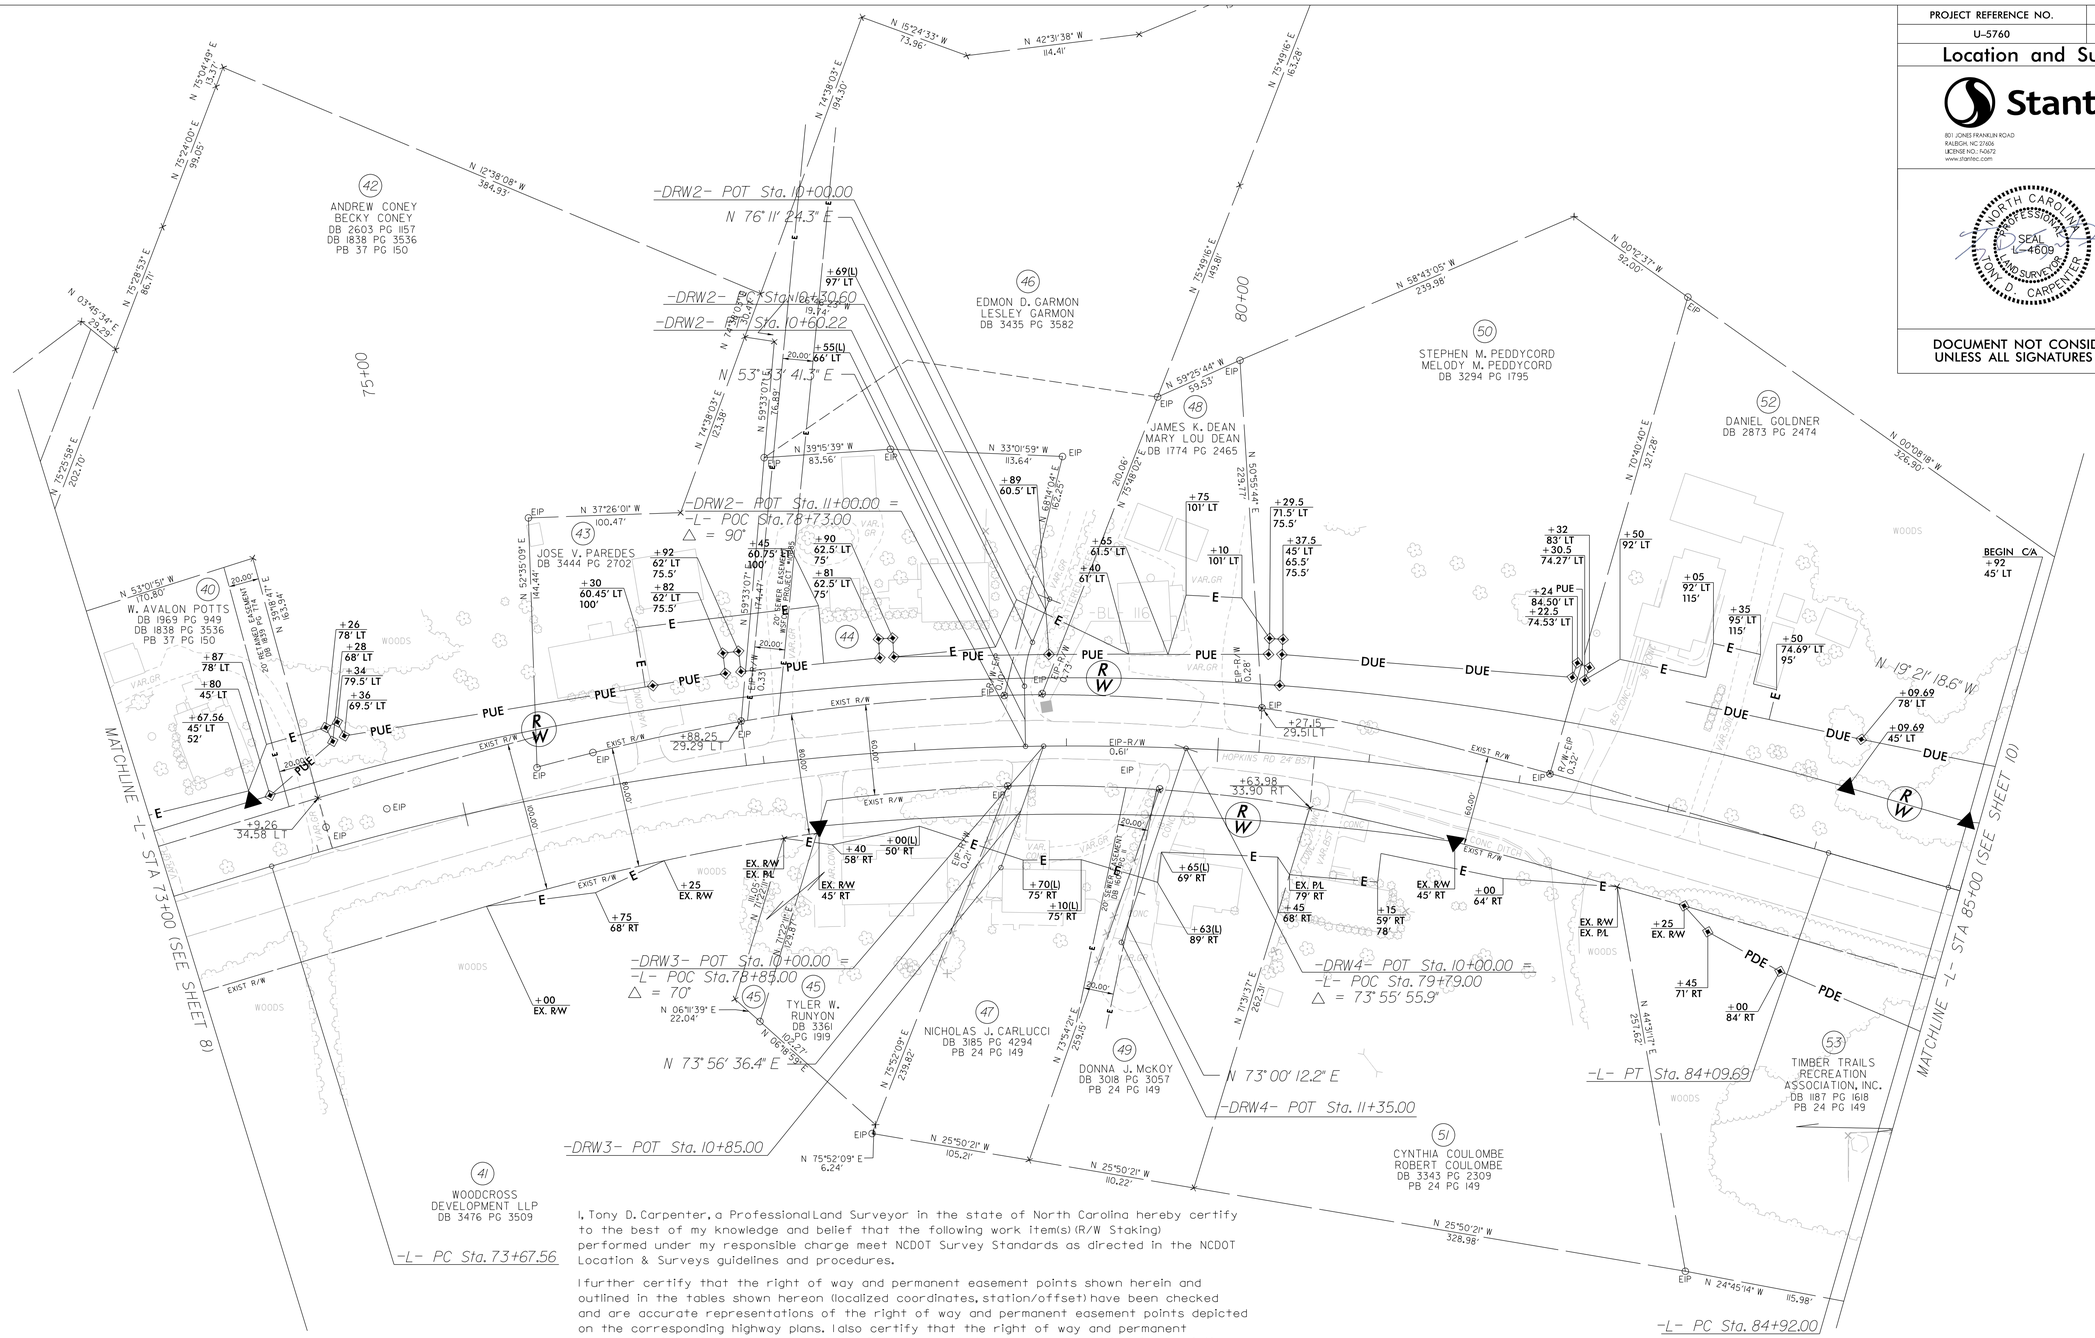
-DRW2- POT Sta. 10+00.00
N 76° 11' 24.3" E
-DRW2- PC Sta. 10+30.60
-DRW2- PT Sta. 10+60.22
N 53° 33' 41.3" E
-DRW2- POT Sta. 11+00.00 =
-L- POC Sta. 78+73.00
△ = 90°
-DRW3- POT Sta. 10+00.00 =
-L- POC Sta. 78+85.00
△ = 70°
N 73° 56' 36.4" E
-DRW3- POT Sta. 10+85.00
-DRW4- POT Sta. 10+00.00 =
-L- POC Sta. 79+79.00
△ = 73° 55' 55.9"
N 73° 00' 12.2" E
-DRW4- POT Sta. 11+35.00
-L- PT Sta. 84+09.69
-L- PC Sta. 84+92.00
-L- PC Sta. 73+67.56
MATCHLINE -L- STA 73+00 (SEE SHEET 8)
MATCHLINE -L- STA 85+00 (SEE SHEET 10)
42 ANDREW CONEY BECKY CONEY DB 2603 PG 1157 DB 1838 PG 3536 PB 37 PG 150
46 EDMON D. GARMON LESLEY GARMON DB 3435 PG 3582
50 STEPHEN M. PEDDYCORD MELODY M. PEDDYCORD DB 3294 PG 1795
52 DANIEL GOLDNER DB 2873 PG 2474
48 JAMES K. DEAN MARY LOU DEAN DB 1774 PG 2465
43 JOSE V. PAREDES DB 3444 PG 2702
40 W. AVALON POTTS DB 1969 PG 949 DB 1838 PG 3536 PB 37 PG 150
44
45 TYLER W. RUNYON DB 3361 PG 1919
47 NICHOLAS J. CARLUCCI DB 3185 PG 4294 PB 24 PG 149
49 DONNA J. McKOY DB 3018 PG 3057 PB 24 PG 149
51 CYNTHIA COULOMBE ROBERT COULOMBE DB 3343 PG 2309 PB 24 PG 149
53 TIMBER TRAILS RECREATION ASSOCIATION, INC. DB 1187 PG 1618 PB 24 PG 149
41 WOODCROSS DEVELOPMENT LLP DB 3476 PG 3509
BEGIN C/A
+92 45' LT
N 19° 21' 18.6" W
N 24°45'14" W 115.98'
N 25°50'21" W 328.98'
N 25°50'21" W 110.22'
N 25°50'21" W 105.21'
N 75°52'09" E 6.24'
N 06°11'39" E 22.04'
N 06°11'39" E 10.25'
N 06°59'59" E
N 75°52'09" E 239.82'
N 73°34'21" E 234.15'
N 71°33'37" E 262.31'
N 44°51'17" E 251.82'
N 75°52'09" E 144.44'
N 37°26'01" W 100.47'
N 53°01'51" W 110.80'
N 39°18'47" E 165.34'
N 75°24'00" E 99.05'
N 75°04'49" E 83.37'
N 75°28'53" E 86.71'
N 03°45'34" E 29.29'
N 75°25'58" E 202.70'
N 12°38'08" W 384.93'
N 15°24'33" W 73.96'
N 42°31'38" W 114.41'
N 74°38'03" E 194.30'
N 74°38'03" E 123.38'
N 59°33'07" E 76.88'
N 39°15'39" W 83.56'
N 33°01'59" W 113.64'
N 68°34'34" E 162.23'
N 75°49'16" E 16.52'
N 75°49'16" E 149.81'
N 59°25'44" W 59.53'
N 58°43'05" W 239.98'
N 00°02'37" W 92.00'
N 00°08'18" W 326.90'
N 70°10'40" E 321.28'
N 50°55'44" E 229.77'
N 75°56'02" E 210.06'
N 59°33'07" E 144.47'
N 59°33'07" E 20.00'
N 73°38'03" E 20.00'
N 73°38'03" E 20.00'
N 73°38'03