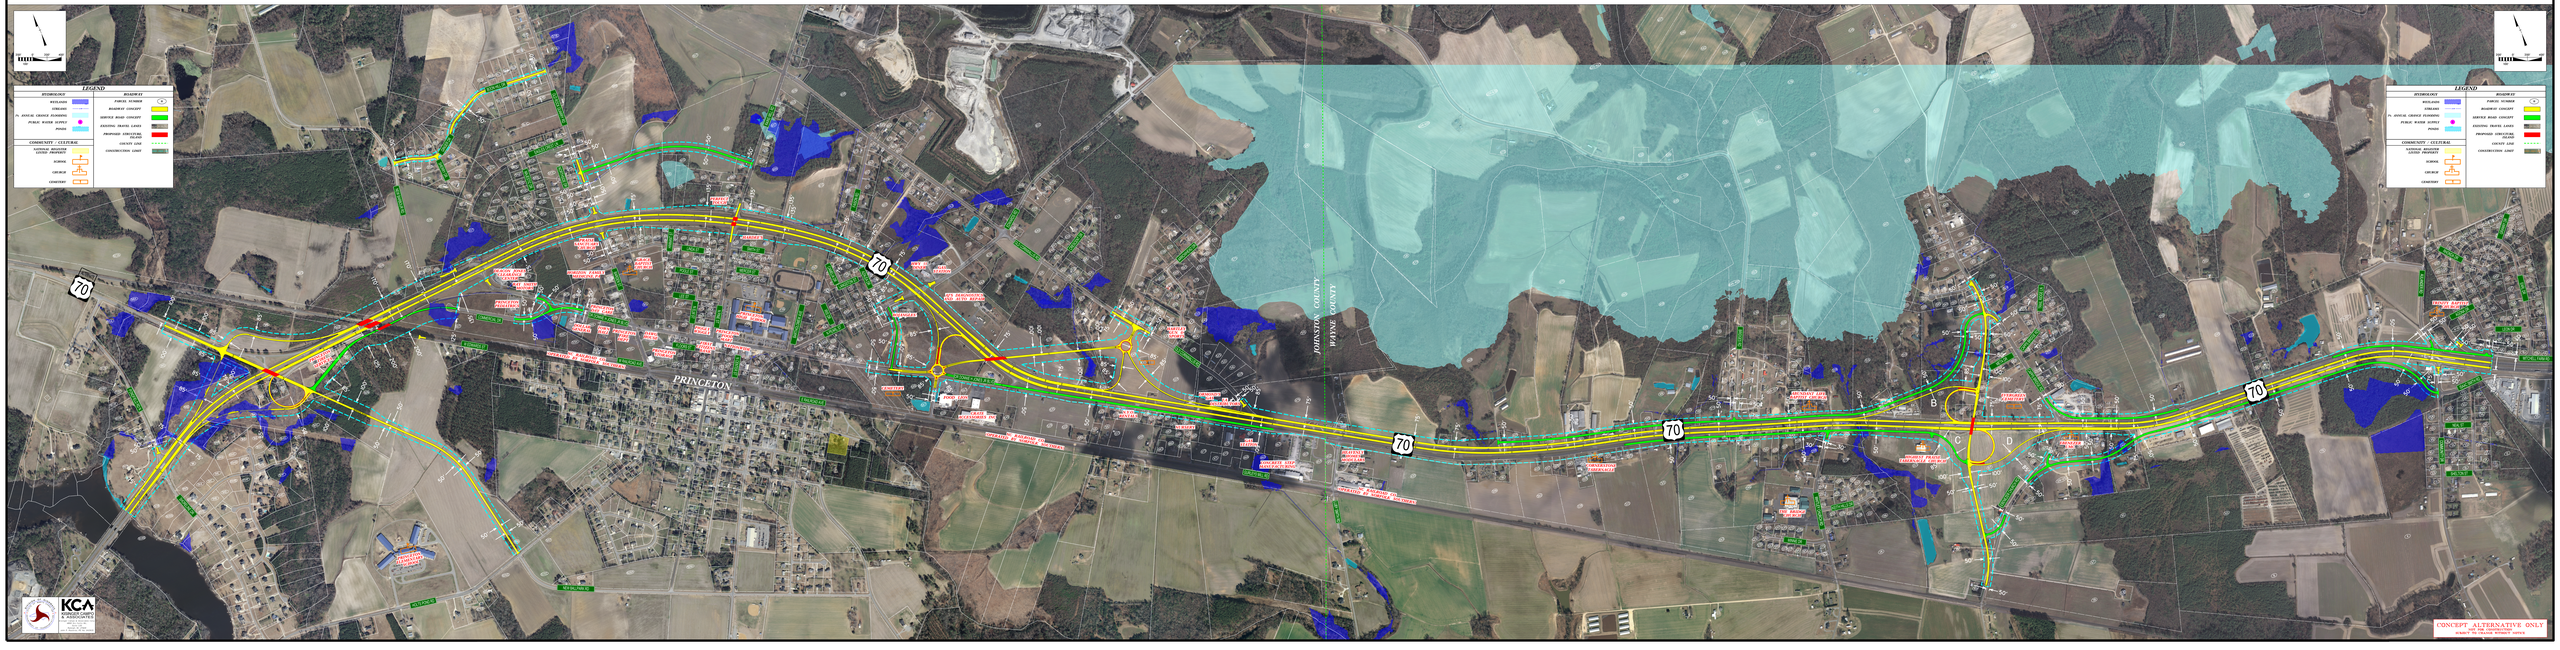R-5829 DESIGN 1: US 70-A INTERCHANGE & US 70 OVER RAINS MILL