ARCH. S
31GF460

REVISIONS

-Y6RPB-					
Pts Sta 10+50.00 Gs = 0°34'06.5" Ls = 150.00' LT = 100.00' ST = 50.00'	Pts Sta 12+50.00 Gs = 1°23'10.3" Ls = 150.00' LT = 100.00' ST = 50.00'	Pt Sta 16+71.13 Δ = 13°39'13.3" (LT) D = 1°50'53.7" L = 738.74' T = 371.13' R = 3,100.00' SE = .05 DS = 60mph	Pts Sta 20+88.74 Gs = 1°23'10.3" Ls = 150.00' LT = 100.00' ST = 50.00'	Pts Sta 22+88.74 Gs = 2°08'54.9" Ls = 150.00' LT = 100.00' ST = 50.00'	Pt Sta 27+31.57 Δ = 22°13'29.3" (RT) D = 2°51'53.2" L = 775.79' T = 392.83' R = 2,000.00' SE = .05 DS = 60mph
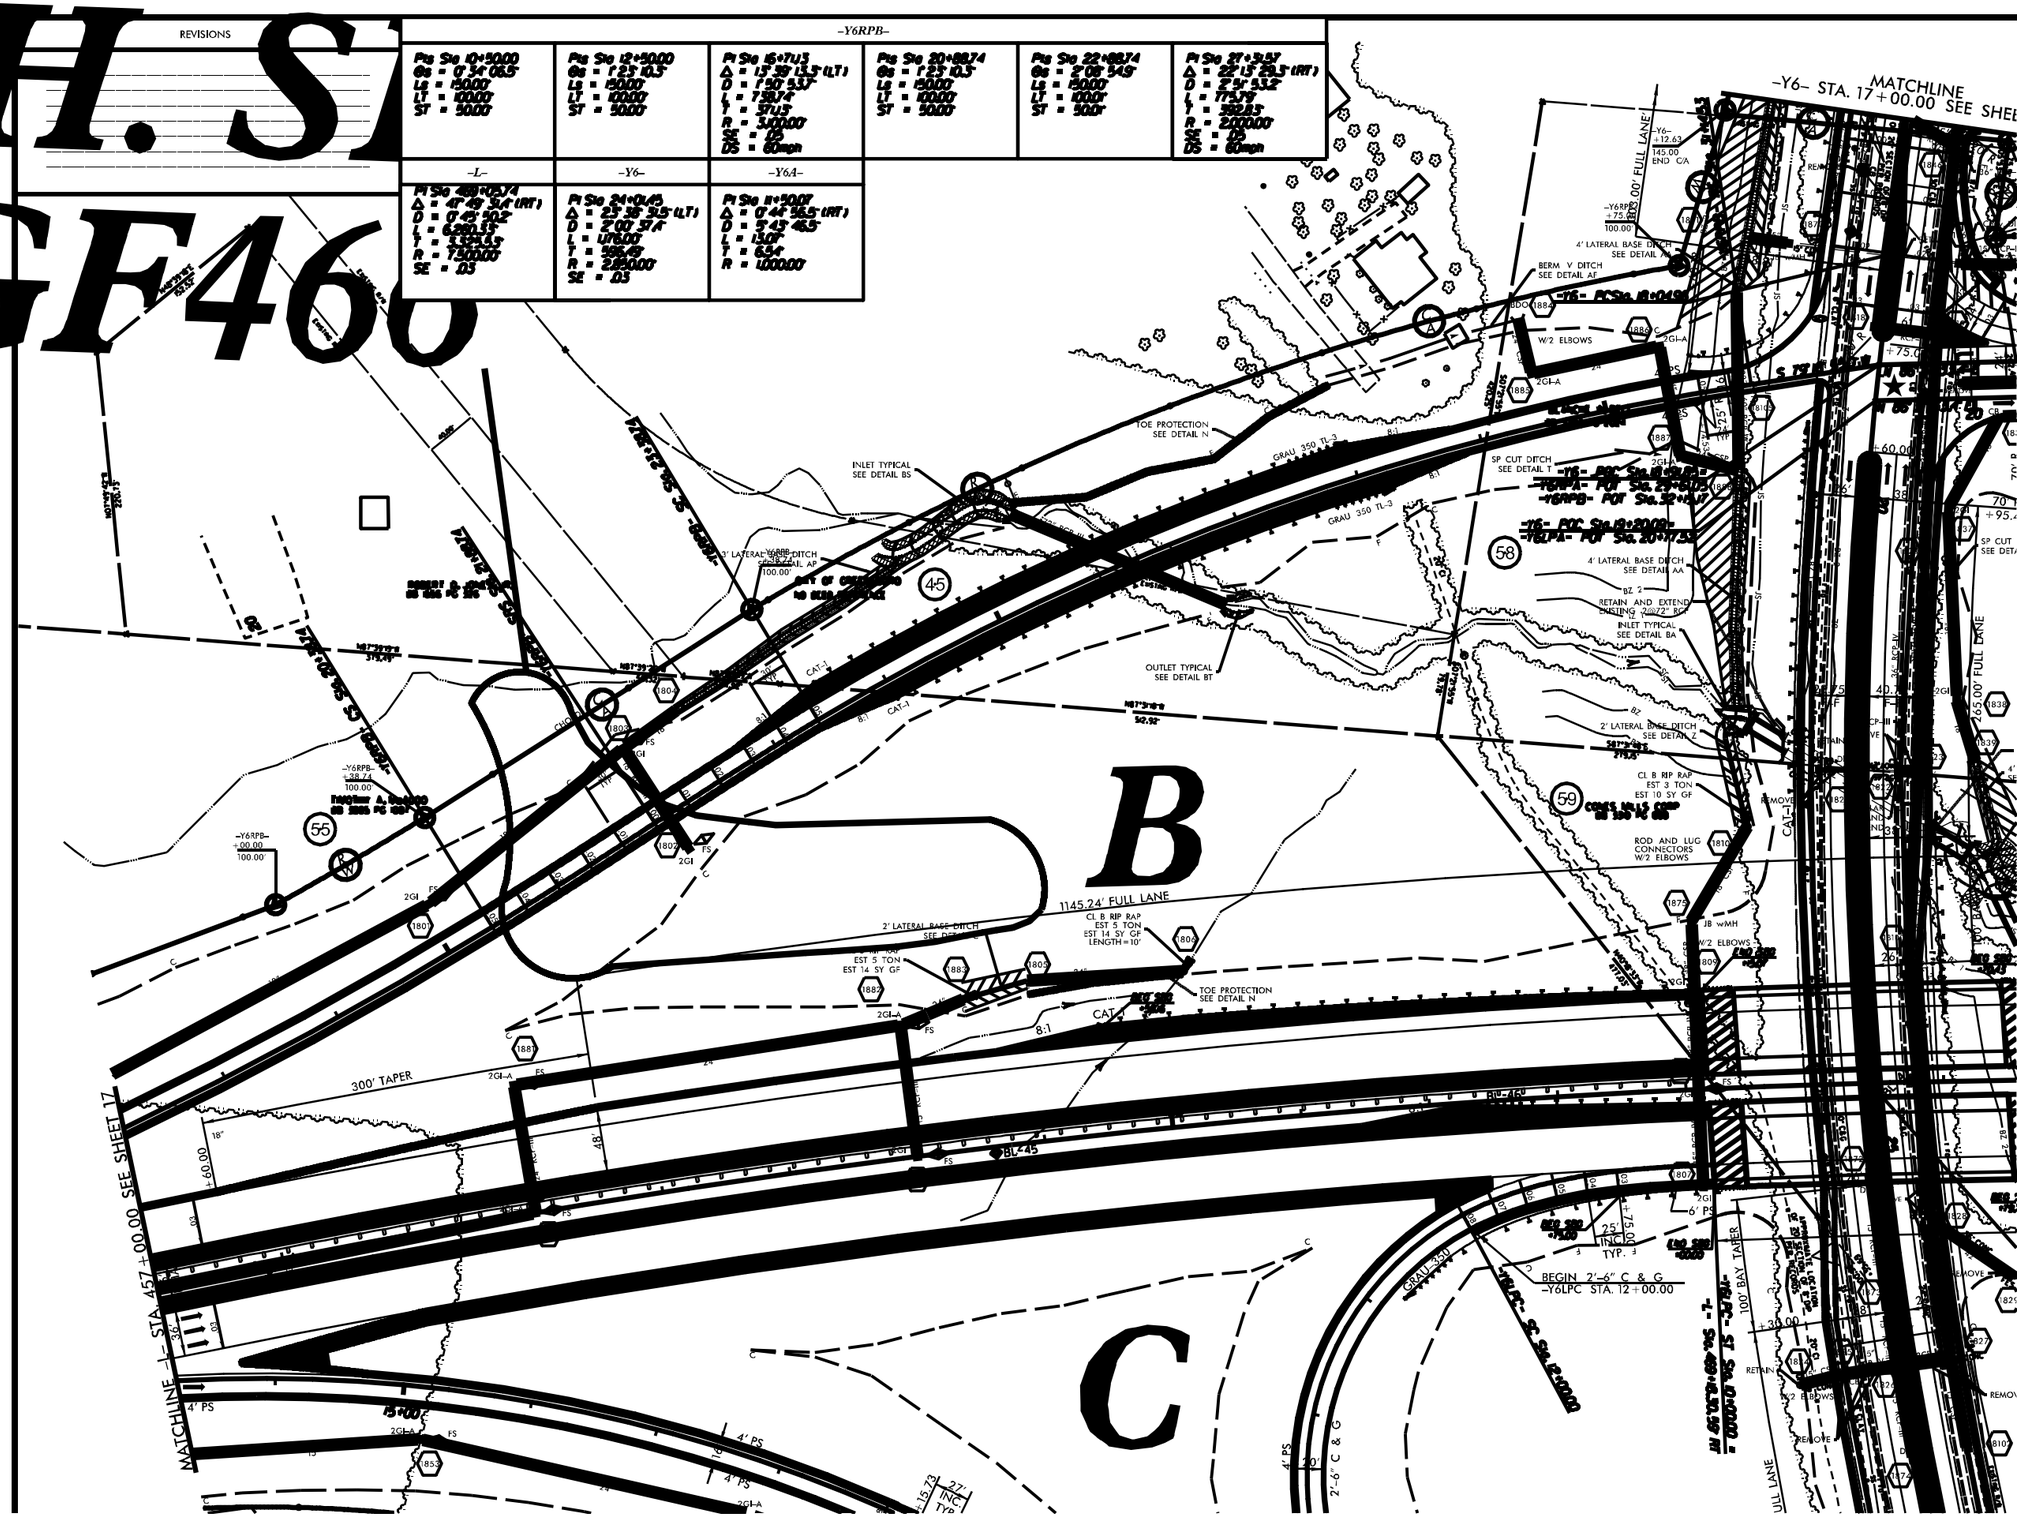
-L-	-Y6-	-Y6A-
Pt Sta 469+05.74 Δ = 47°49'31.4" (RT) D = 0°45'50.2" L = 6,280.33' T = 3,325.53' R = 7,500.00' SE = .03	Pt Sta 24+01.45 Δ = 23°38'31.5" (LT) D = 2°00'37.4" L = 1,176.00' T = 596.49' R = 2,850.00' SE = .03	Pt Sta 11+50.07 Δ = 0°44'56.5" (RT) D = 5°43'46.5" L = 13.07' T = 6.54' R = 1,000.00'